


ΥΠΟΥΡΓΕΙΟ ΠΑΙΔΕΙΑΣ ΚΑΙ ΠΟΛΙΤΙΣΜΟΥ
ΔΙΕΥΘΥΝΣΗ ΑΝΩΤΕΡΗΣ ΚΑΙ ΑΝΩΤΑΤΗΣ ΕΚΠΑΙΔΕΥΣΗΣ
ΥΠΗΡΕΣΙΑ ΕΞΕΤΑΣΕΩΝ

ΠΑΓΚΥΠΡΙΕΣ ΕΞΕΤΑΣΕΙΣ 2016


ΤΕΧΝΟΛΟΓΙΑ (II) ΘΕΩΡΗΤΙΚΗΣ ΚΑΤΕΥΘΥΝΣΗΣ
ΜΑΘΗΜΑ: ΜΕΤΡΗΣΕΙΣ ΠΟΣΟΤΗΤΩΝ (156)
ΗΜΕΡΟΜΗΝΙΑ: ΠΕΜΠΤΗ, 02 ΙΟΥΝΙΟΥ 2016

ΠΑΡΑΡΤΗΜΑ
ΣΧΕΔΙΑ ΟΙΚΟΔΟΜΗΣ ΑΝΤΡΕΑ ΔΗΜΗΤΡΙΟΥ

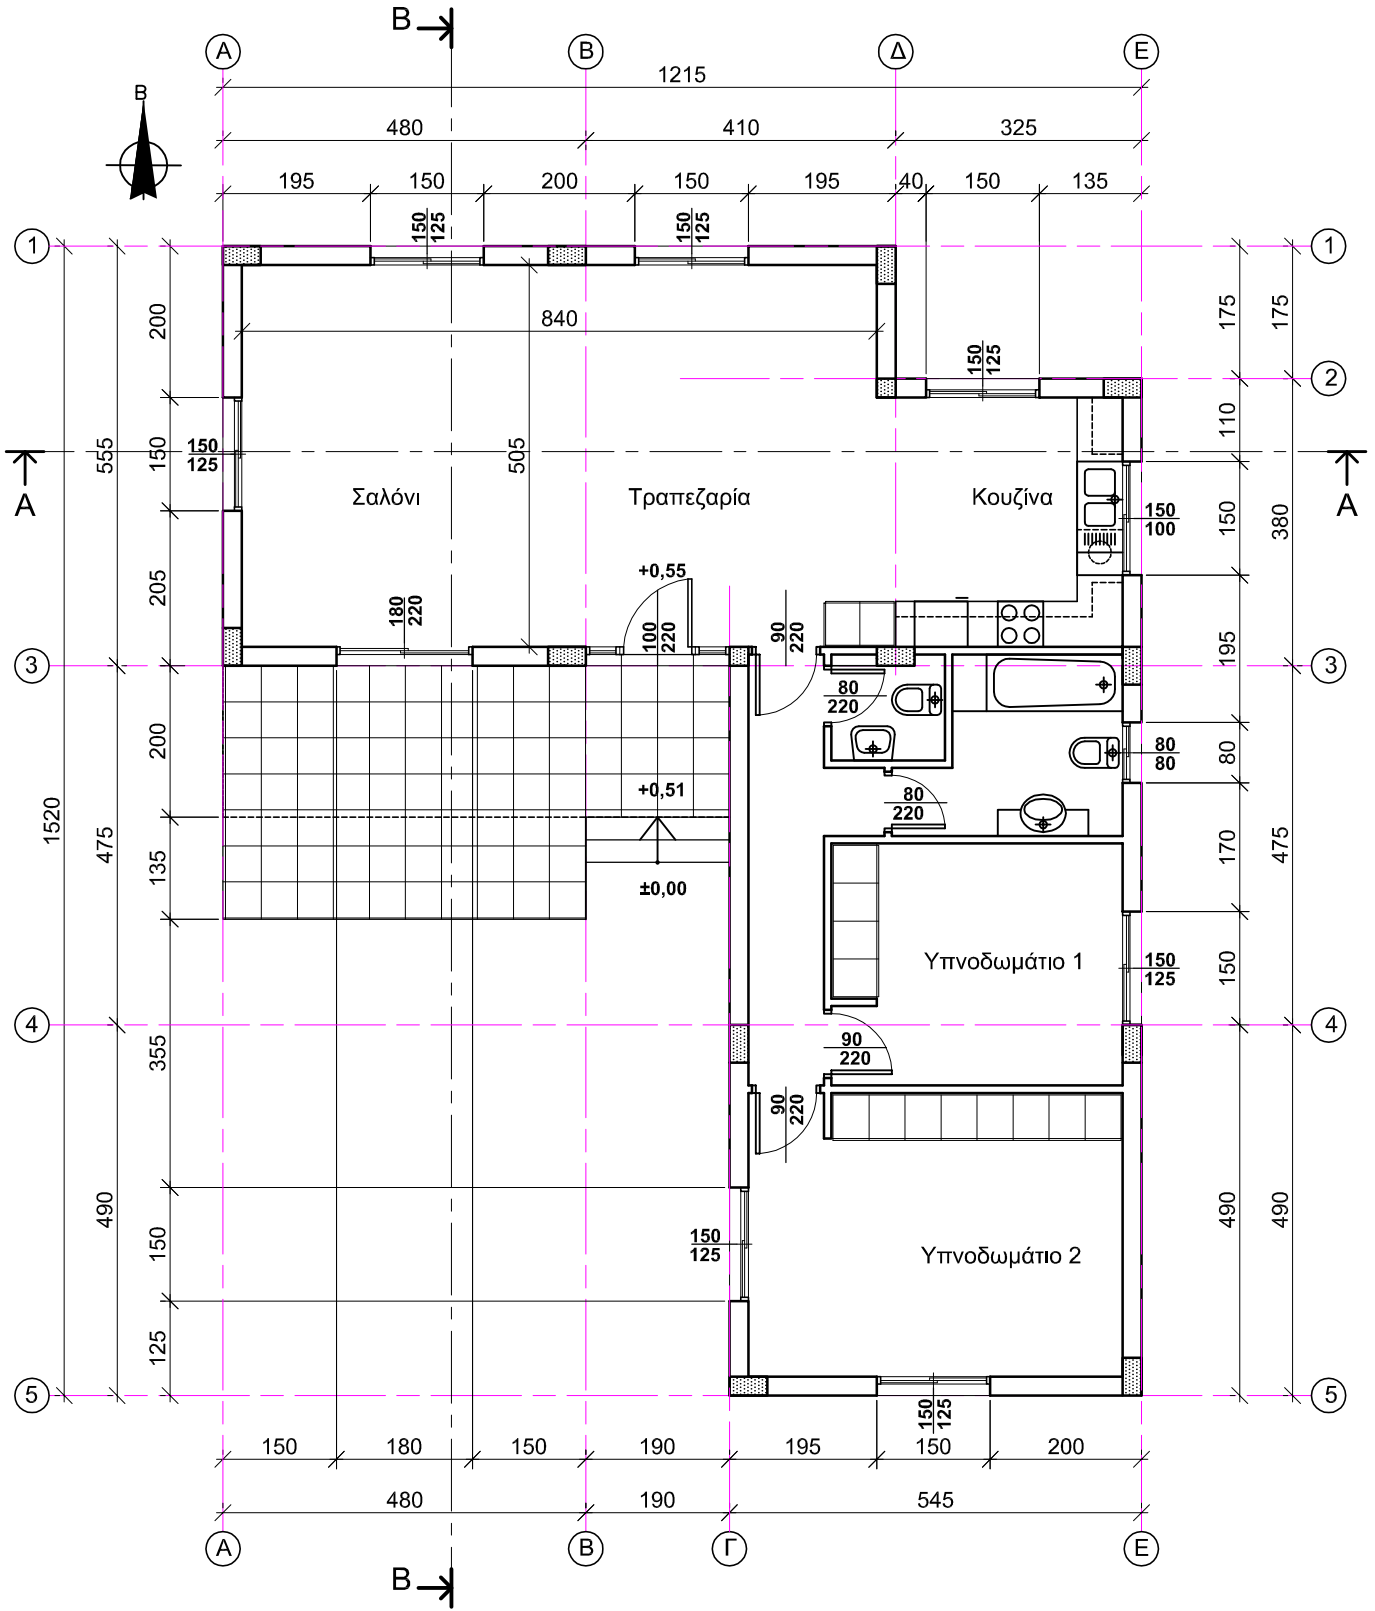


ΚΑΤΟΨΗ ΙΣΟΓΕΙΟΥ
ΚΛ. 1:100


ΚΑΤΟΙΚΙΑ ΑΝΤΡΕΑ ΔΗΜΗΤΡΙΟΥ	ΚΛ. 1:100
ΚΑΤΟΨΗ ΙΣΟΓΕΙΟΥ	ΑΡ. ΣΧΕΔΙΟΥ 01

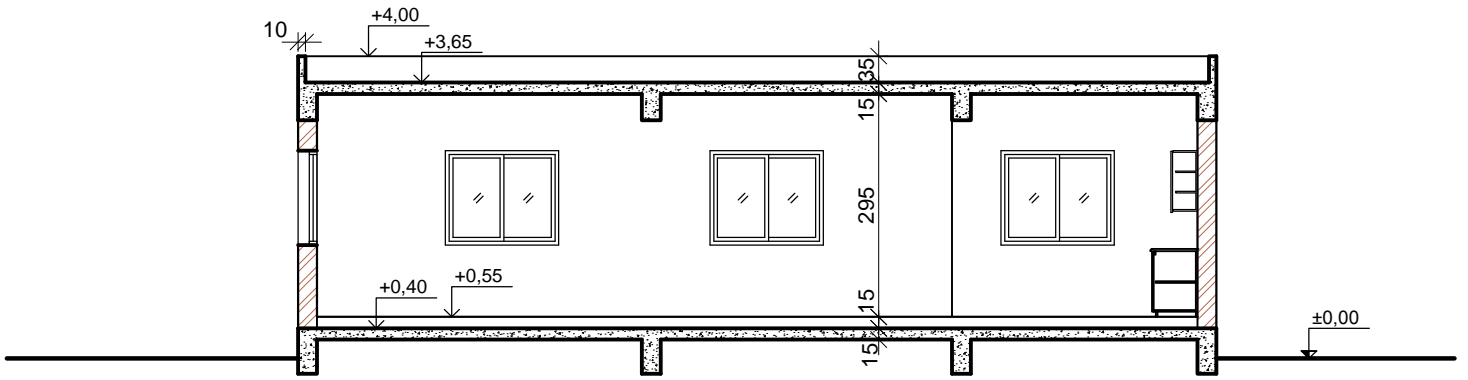

ΤΟΜΗ Α-Α
ΚΛ. 1:100

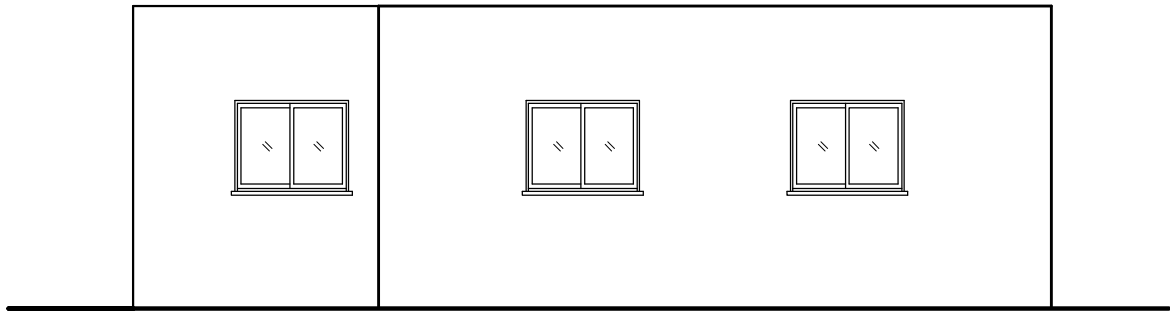


ΒΟΡΕΙΑ (ΠΙΣΩ) ΟΨΗ
ΚΛ. 1:100

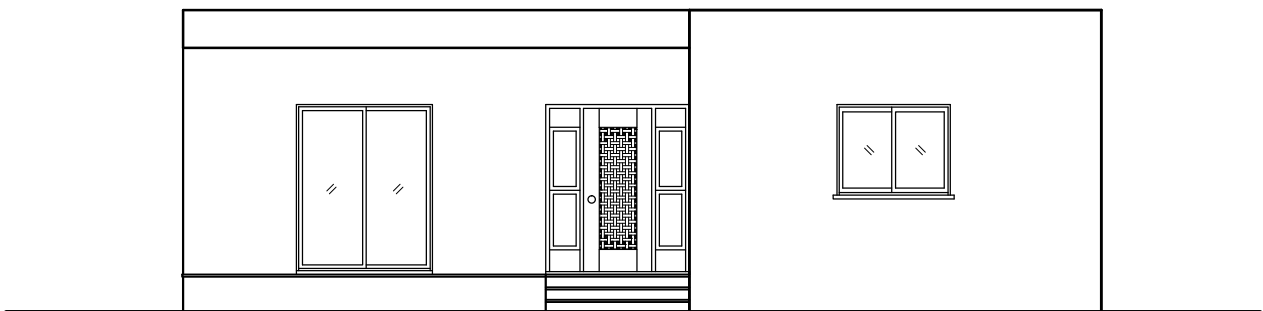


ΝΟΤΙΑ ΟΨΗ (ΠΡΟΣΟΨΗ)
ΚΛ. 1:100


ΚΑΤΟΙΚΙΑ ΑΝΤΡΕΑ ΔΗΜΗΤΡΙΟΥ	ΚΛ. 1:100
ΤΟΜΗ Α-Α & ΟΨΕΙΣ	ΑΡ. ΣΧΕΔΙΟΥ 02

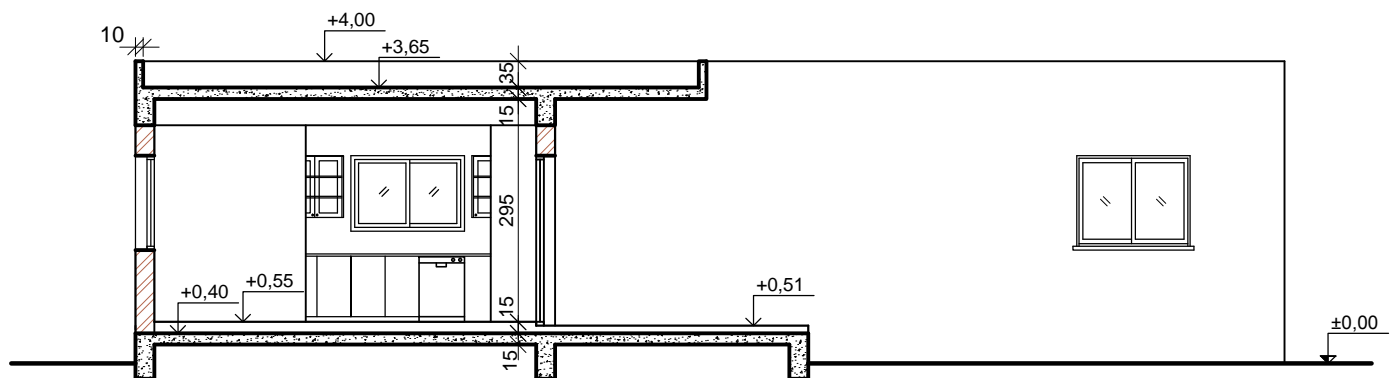

TOMH B-B
ΚΛ. 1:100

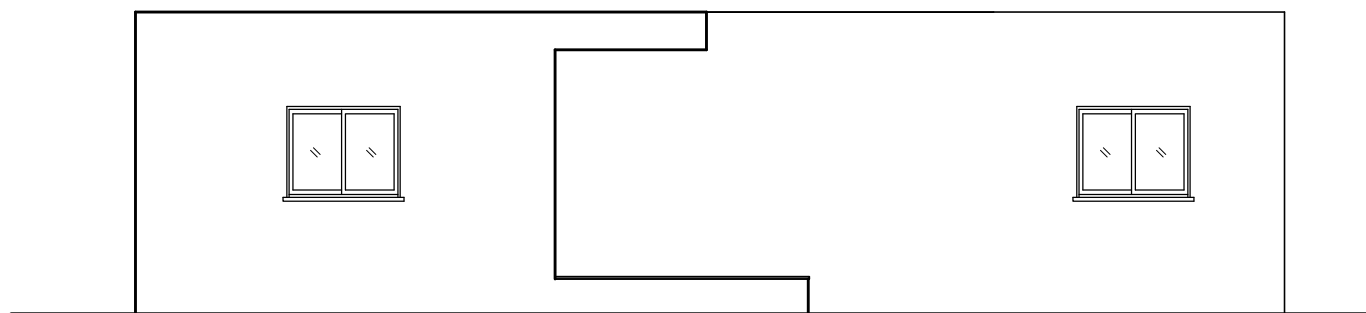


ΔΥΤΙΚΗ ΟΨΗ
ΚΛ. 1:100

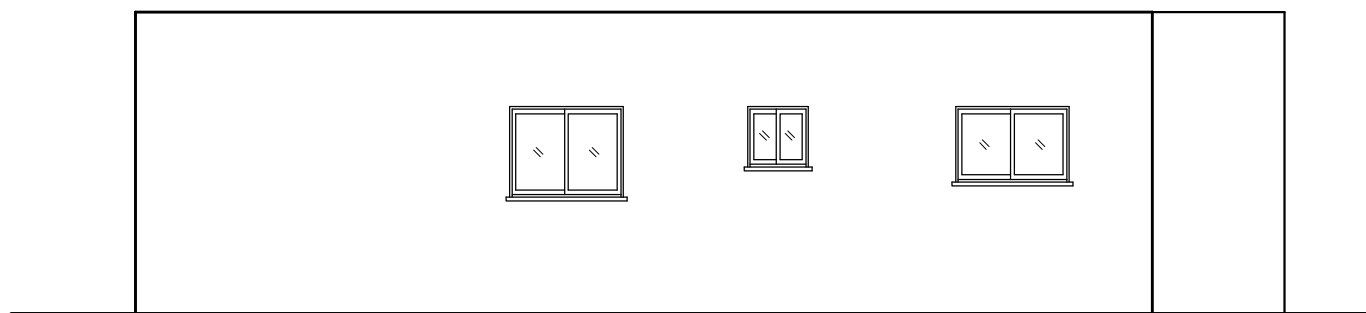


ΑΝΑΤΟΛΙΚΗ ΟΨΗ
ΚΛ. 1:100

ΚΑΤΟΙΚΙΑ ΑΝΤΡΕΑ ΔΗΜΗΤΡΙΟΥ	ΚΛ. 1:100
TOMH B-B & ΟΨΕΙΣ	ΑΡ. ΣΧΕΔΙΟΥ 03

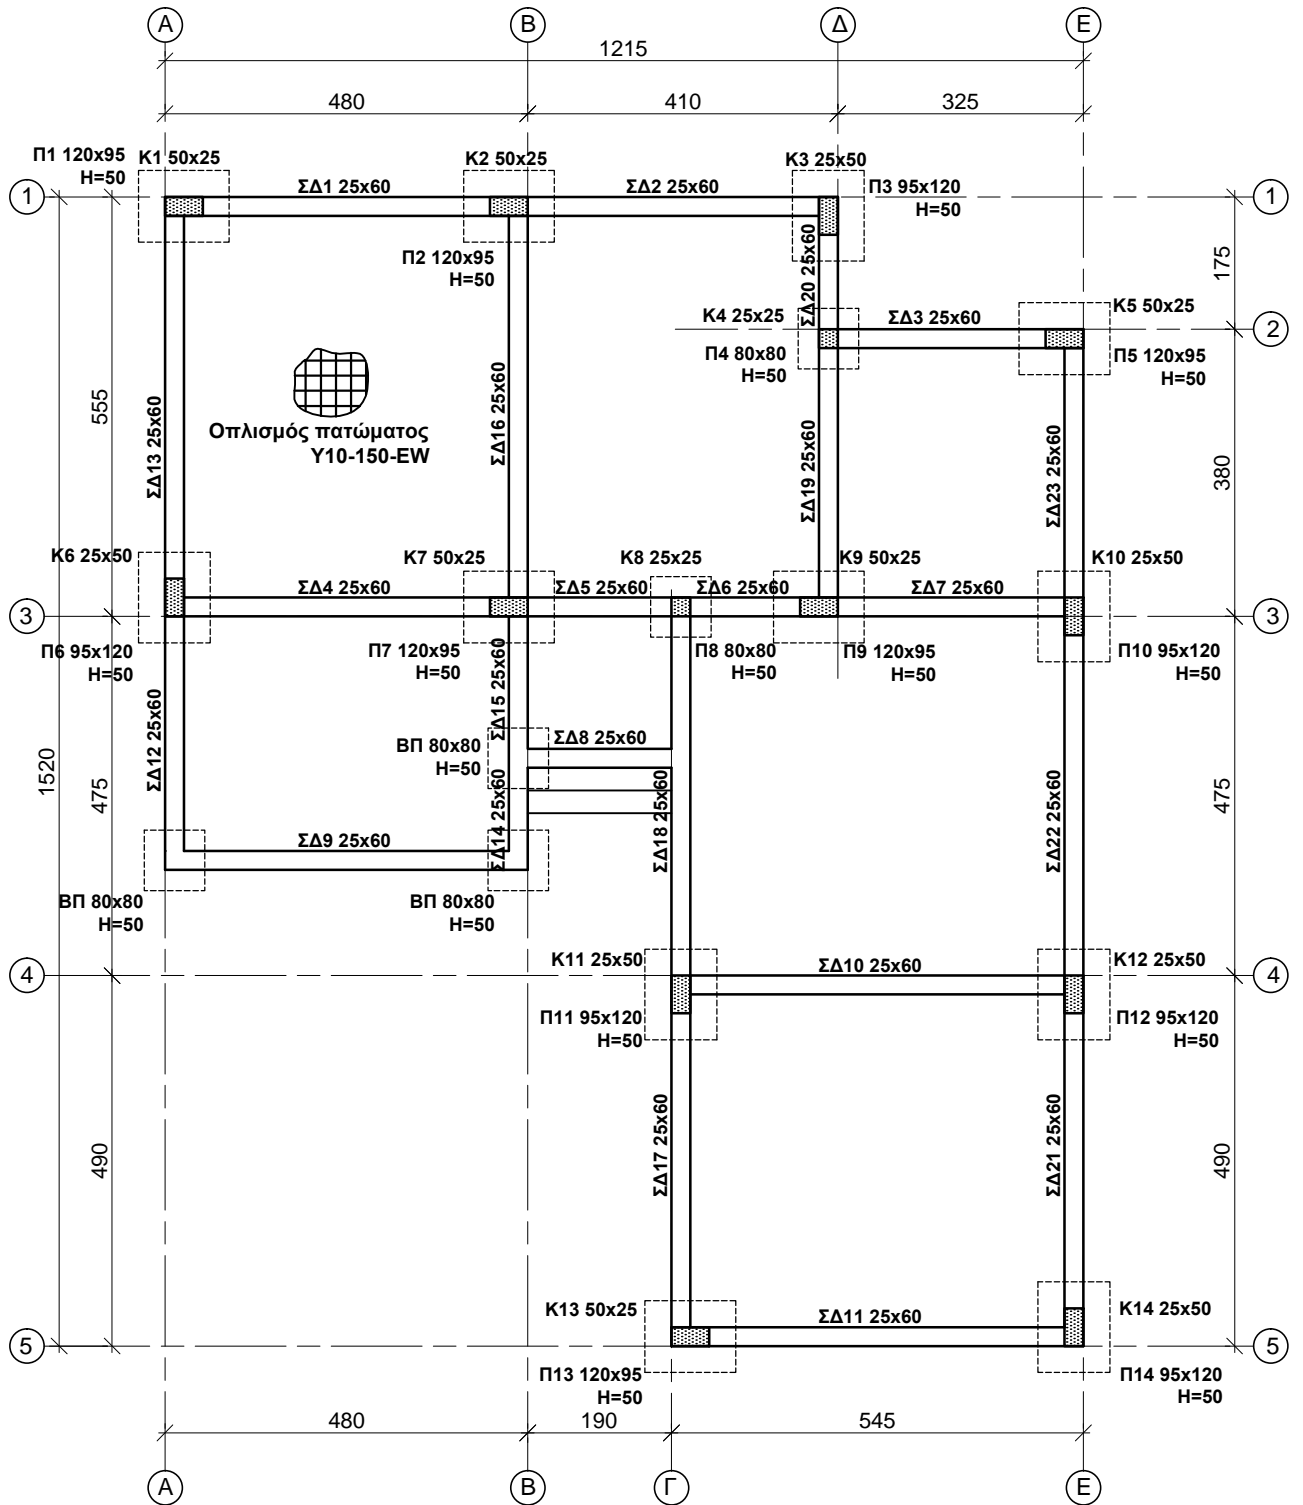

ΞΥΛΟΤΥΠΟΣ ΘΕΜΕΛΙΩΣΗΣ
 ΚΛ. 1:100

ΚΑΤΟΙΚΙΑ ΑΝΤΡΕΑ ΔΗΜΗΤΡΙΟΥ	ΚΛ. 1:100
ΞΥΛΟΤΥΠΟΣ ΘΕΜΕΛΙΩΣΗΣ	ΑΡ. ΣΧΕΔΙΟΥ 04

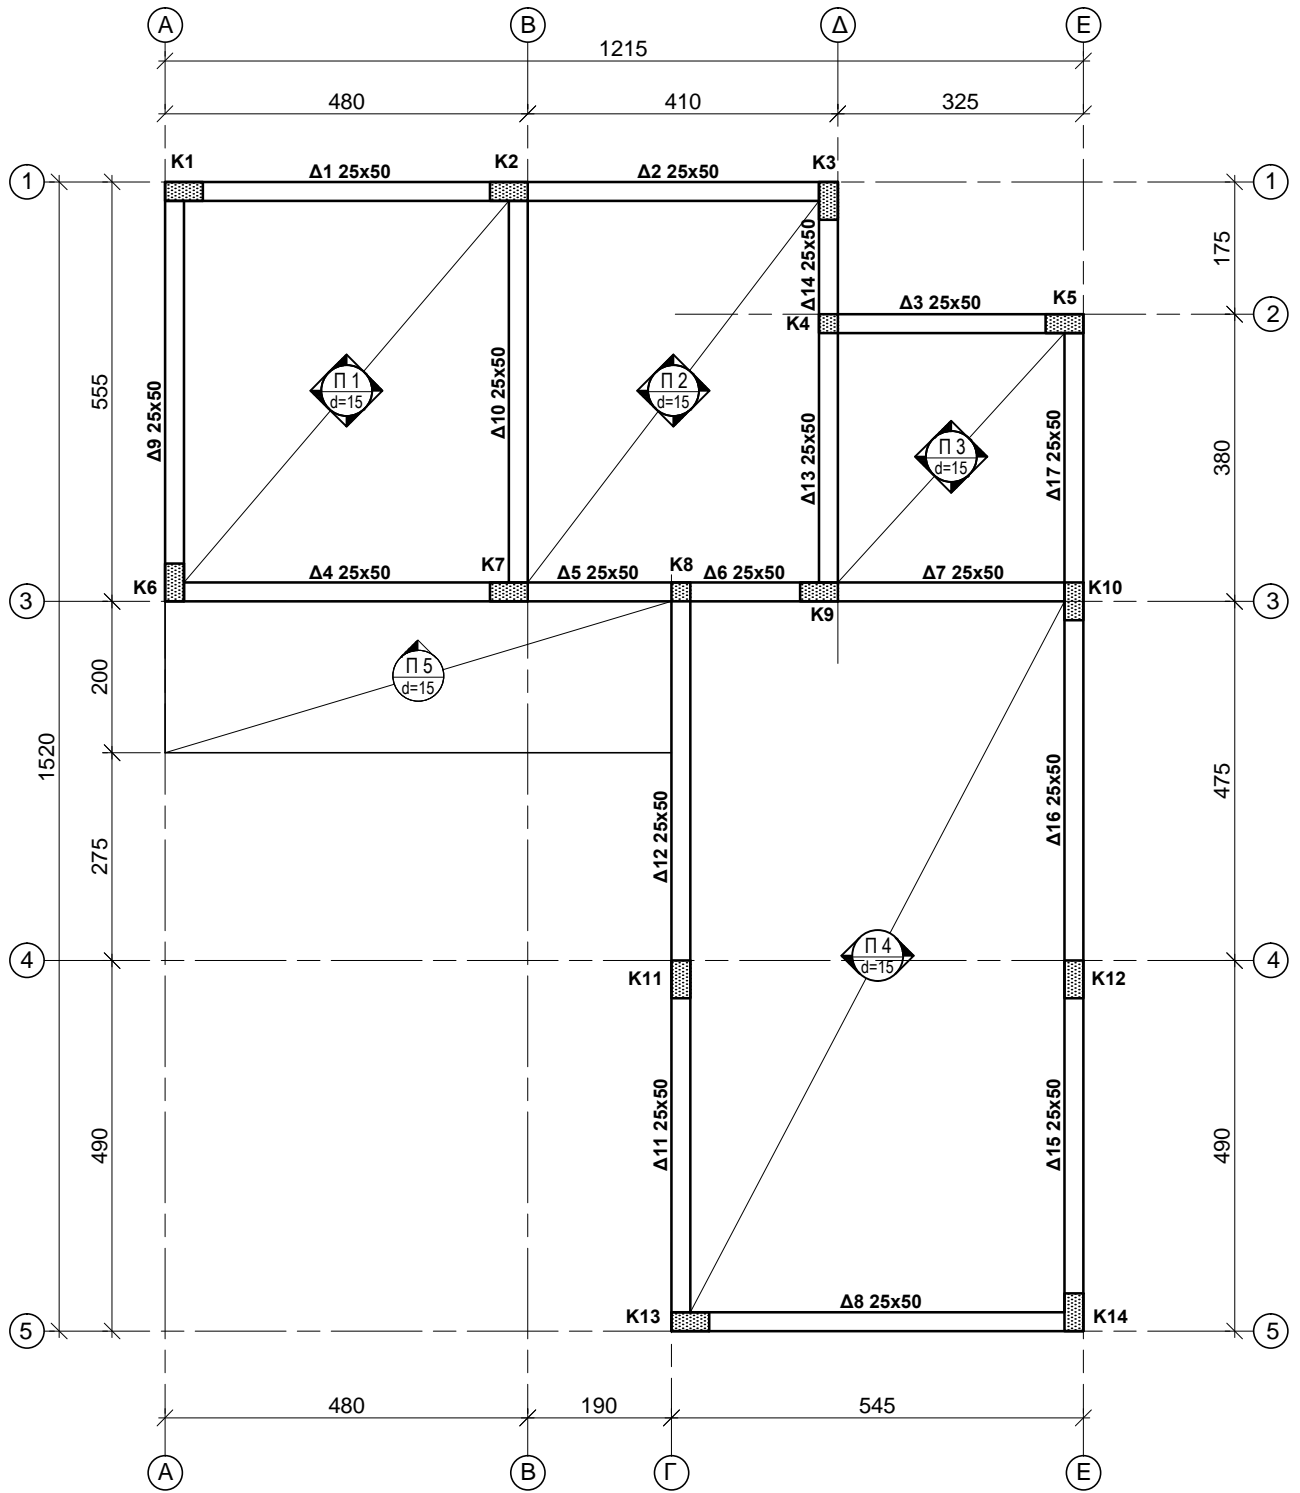

ΞΥΛΟΤΥΠΟΣ ΠΛΑΚΑΣ ΟΡΟΦΗΣ
ΚΛ. 1:100

ΚΑΤΟΙΚΙΑ ΑΝΤΡΕΑ ΔΗΜΗΤΡΙΟΥ	ΚΛ. 1:100
ΞΥΛΟΤΥΠΟΣ ΠΛΑΚΑΣ ΟΡΟΦΗΣ	ΑΡ. ΣΧΕΔΙΟΥ 05

ΠΙΝΑΚΑΣ ΠΕΔΙΛΩΝ ΚΑΙ ΚΟΛΟΝΩΝ			
ΠΕΔΙΛΑ		ΚΟΛΟΝΕΣ	
A/A	ΔΙΑΣΤΑΣΕΙΣ σε cm	A/A	ΔΙΑΣΤΑΣΕΙΣ σε cm
Π1	120x95x50	K1	50x25
Π2	120x95x50	K2	50x25
Π3	95x120x50	K3	25x50
Π4	80x80x50	K4	25x25
Π5	120x95x50	K5	50x25
Π6	95x120x50	K6	25x50
Π7	120x95x50	K7	50x25
Π8	80x80x50	K8	25x25
Π9	120x95x50	K9	50x25
Π10	95x120x50	K10	25x50
Π11	95x120x50	K11	25x50
Π12	95x120x50	K12	25x50
Π13	120x95x50	K13	50x25
Π14	95x120x50	K14	25x50
ΒΠ	80x80x50		

Βάρος ράβδων οπλισμού	
Διάμετρος (mm)	Βάρος (kg/m)
8	0,395
10	0,617
12	0,888
14	1,208
16	1,578
18	2,000
20	2,466
22	2,984
24	3,551
28	4,834

ΚΑΤΟΙΚΙΑ ΑΝΤΡΕΑ ΔΗΜΗΤΡΙΟΥ	ΚΛ. 1:100
ΠΙΝΑΚΕΣ	ΑΡ. ΣΧΕΔΙΟΥ 06